


TERMINACIÓN DEL SANEAMIENTO DE QUILOÑO Y PILLARNO

FASE I (CASTRILLÓN)

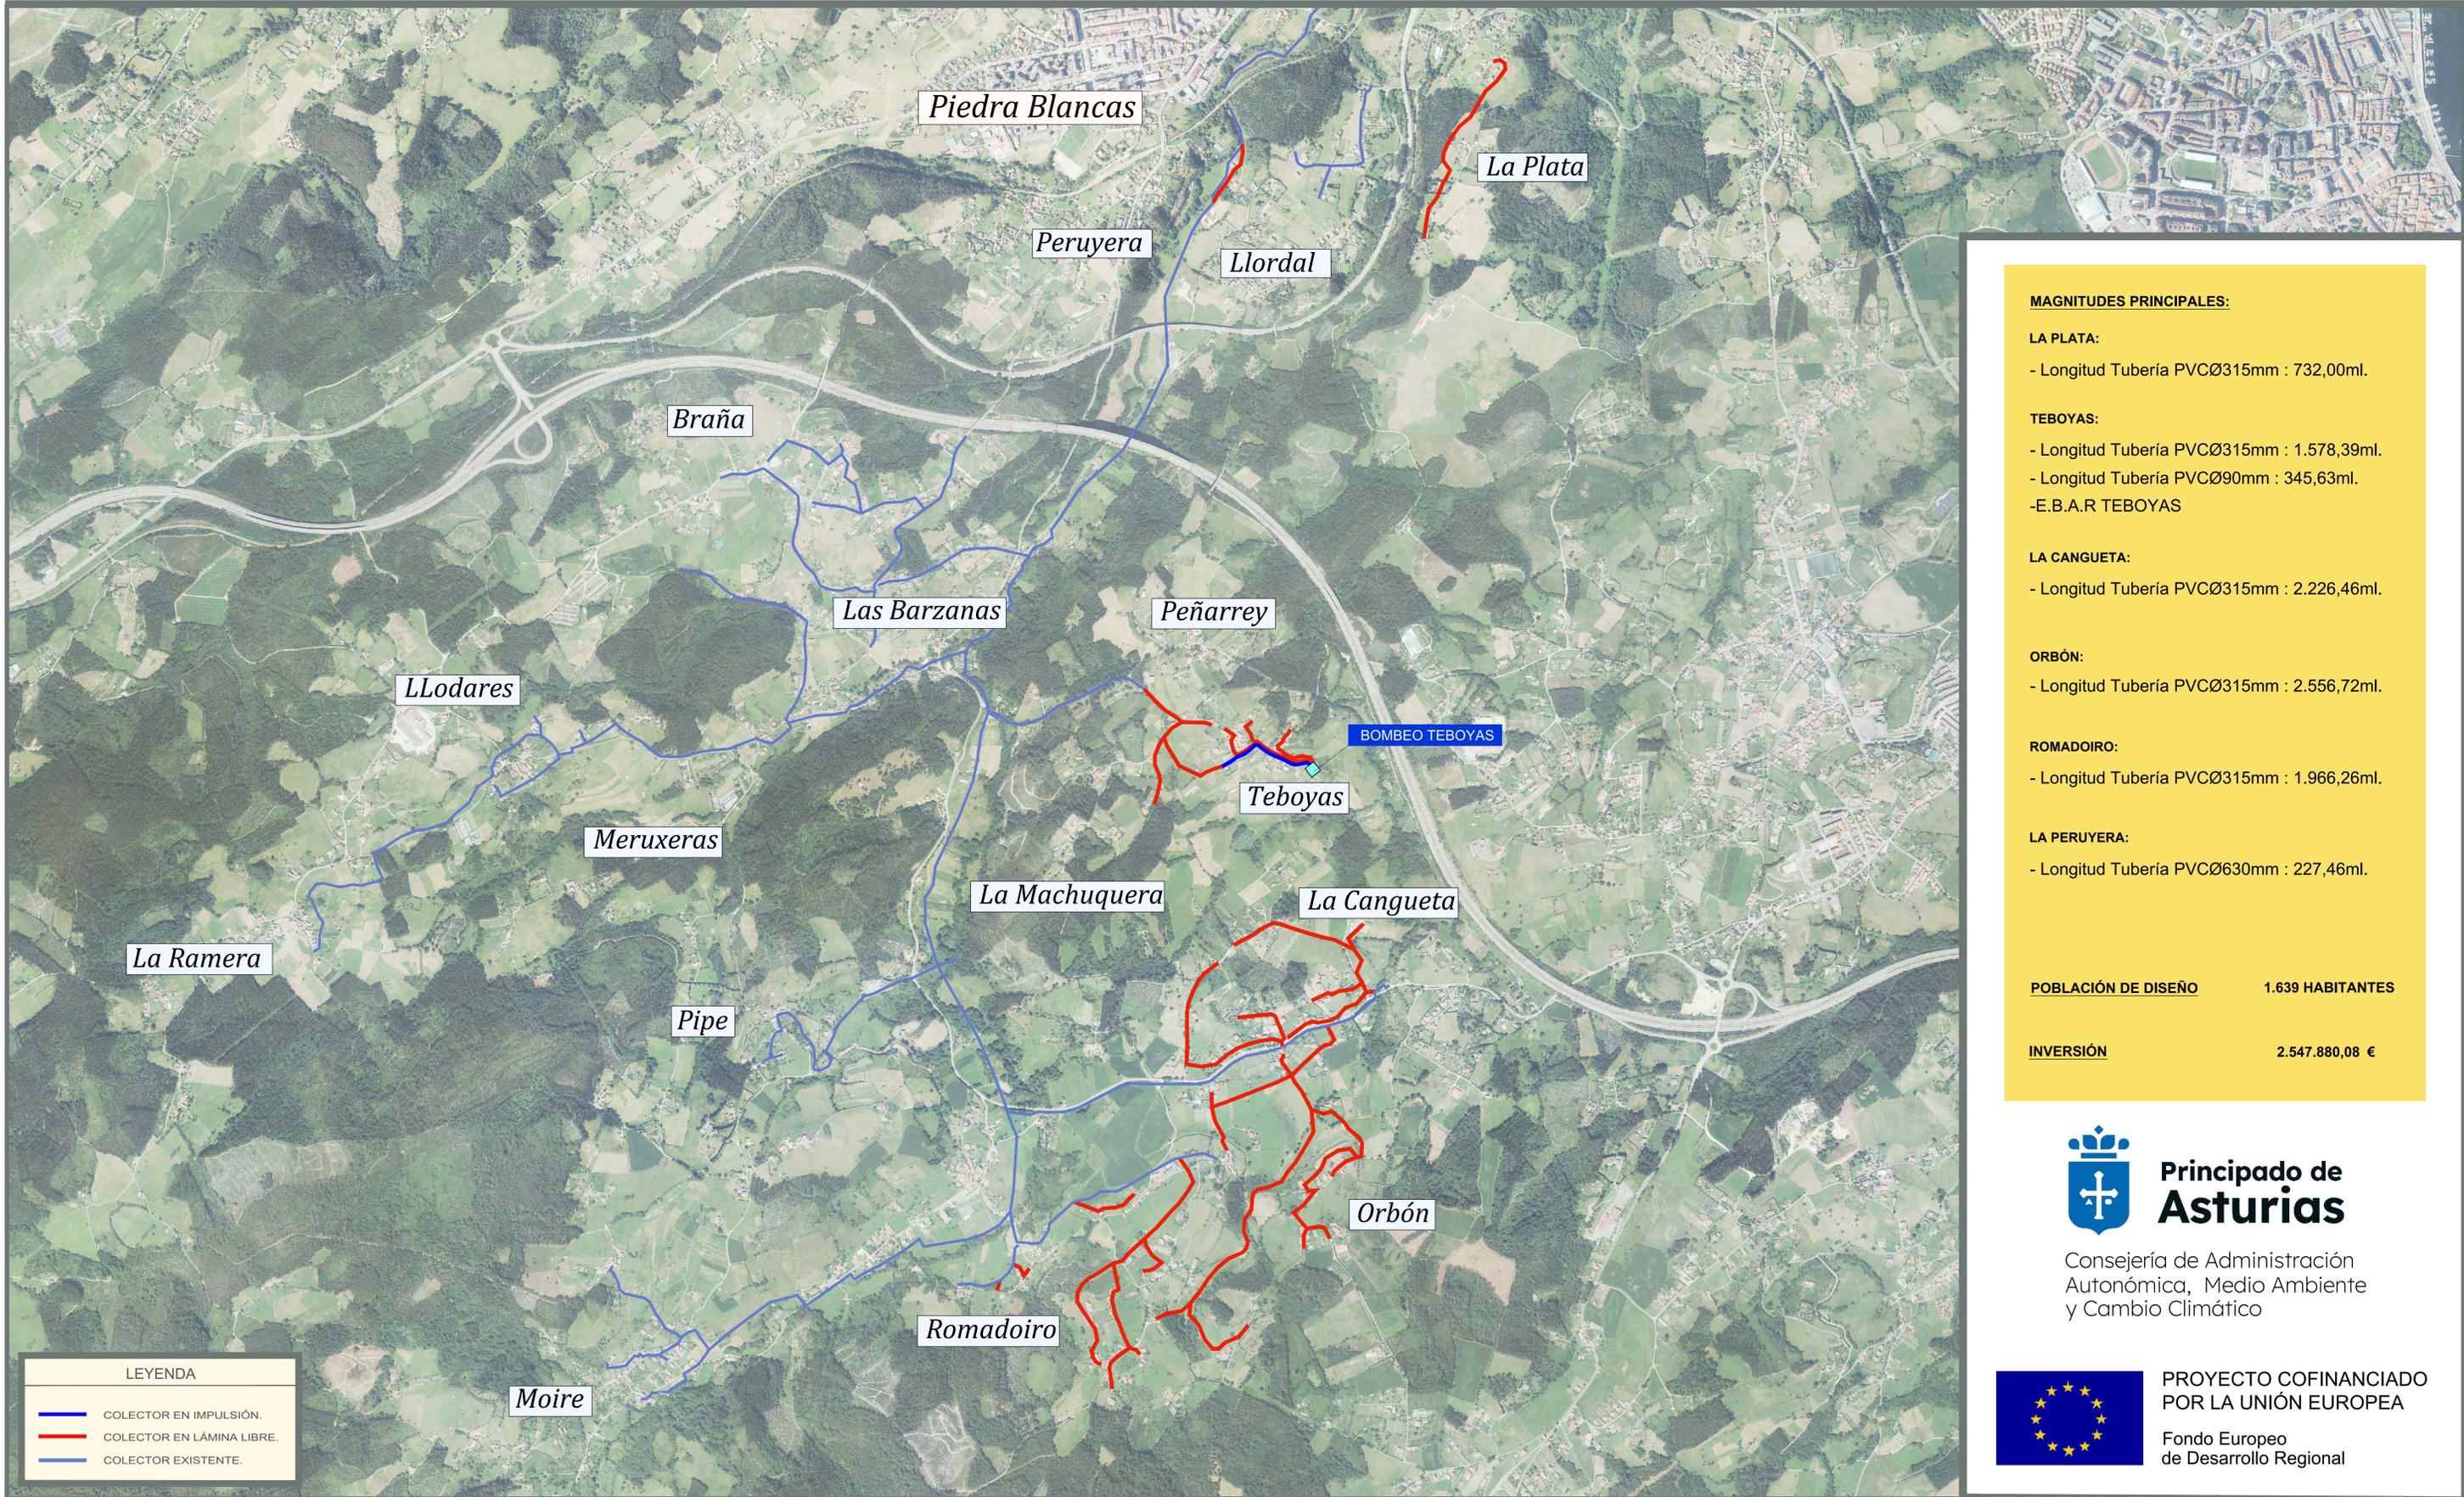

MAGNITUDES PRINCIPALES:

LA PLATA:

- Longitud Tubería PVCØ315mm : 732,00ml.

TEBOYAS:

- Longitud Tubería PVCØ315mm : 1.578,39ml.

- Longitud Tubería PVCØ90mm : 345,63ml.

-E.B.A.R TEBOYAS

LA CANGUETA:

- Longitud Tubería PVCØ315mm : 2.226,46ml.

ORBÓN:

- Longitud Tubería PVCØ315mm : 2.556,72ml.

ROMADOIRO:

- Longitud Tubería PVCØ315mm : 1.966,26ml.

LA PERUYERA:

- Longitud Tubería PVCØ630mm : 227,46ml.

POBLACIÓN DE DISEÑO 1.639 HABITANTES

INVERSIÓN 2.547.880,08 €

LEYENDA	
	COLECTOR EN IMPULSIÓN.
	COLECTOR EN LÁMINA LIBRE.
	COLECTOR EXISTENTE.



Principado de Asturias

Consejería de Administración
Autonómica, Medio Ambiente
y Cambio Climático



PROYECTO COFINANCIADO
POR LA UNIÓN EUROPEA

Fondo Europeo
de Desarrollo Regional