
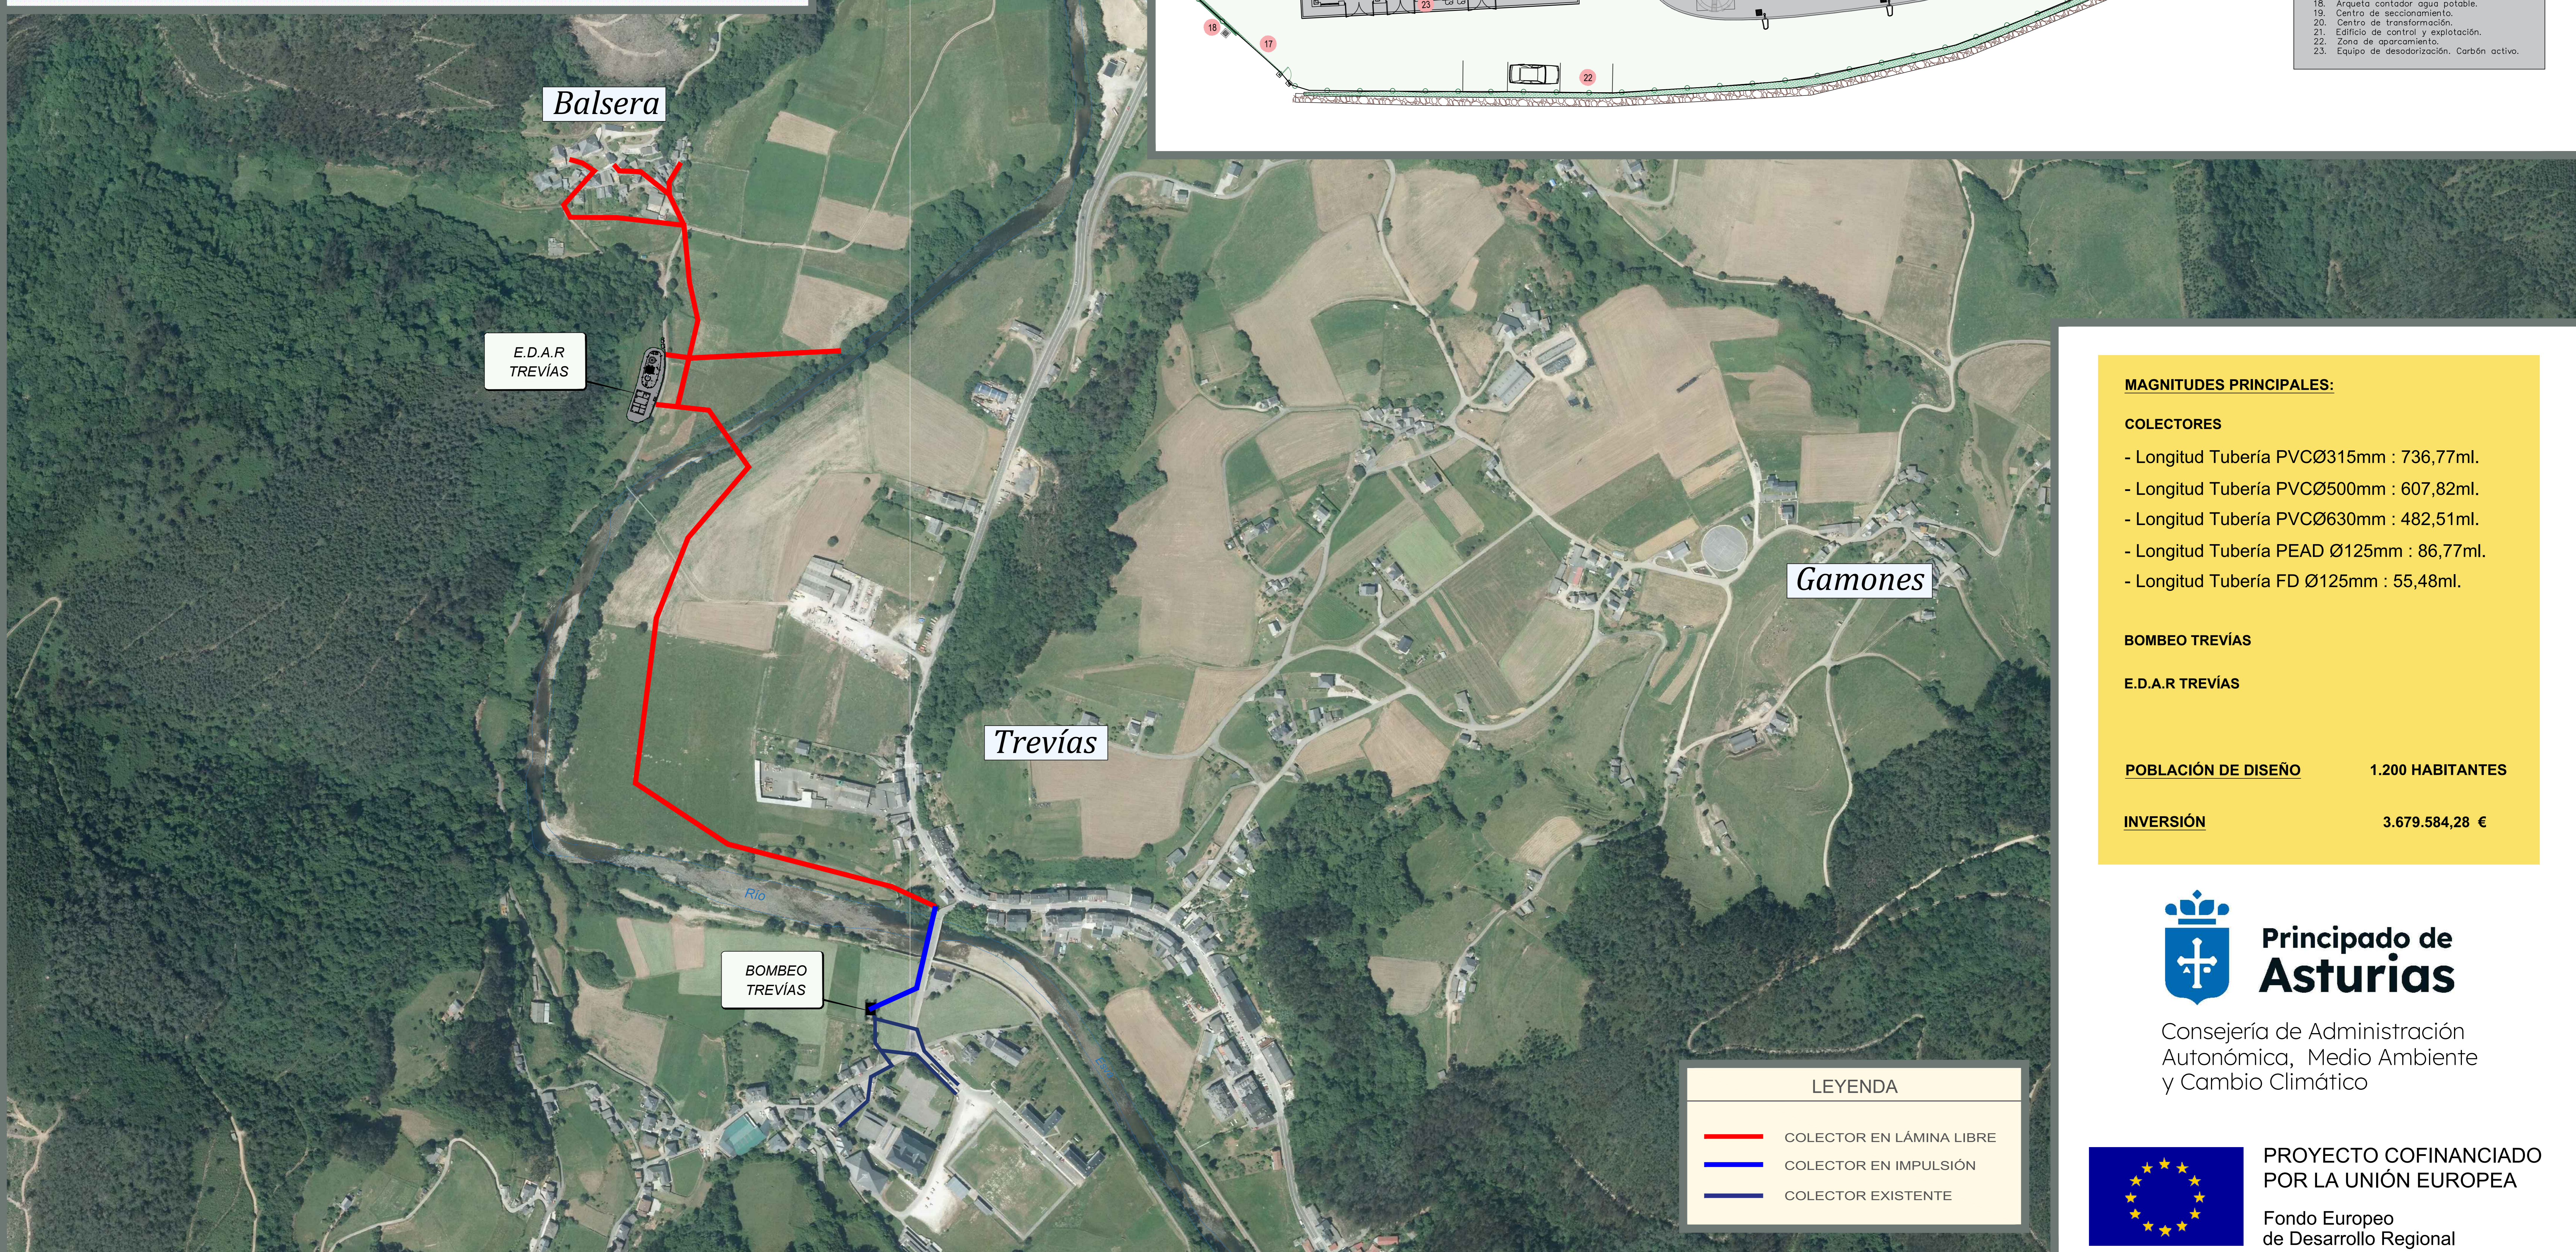
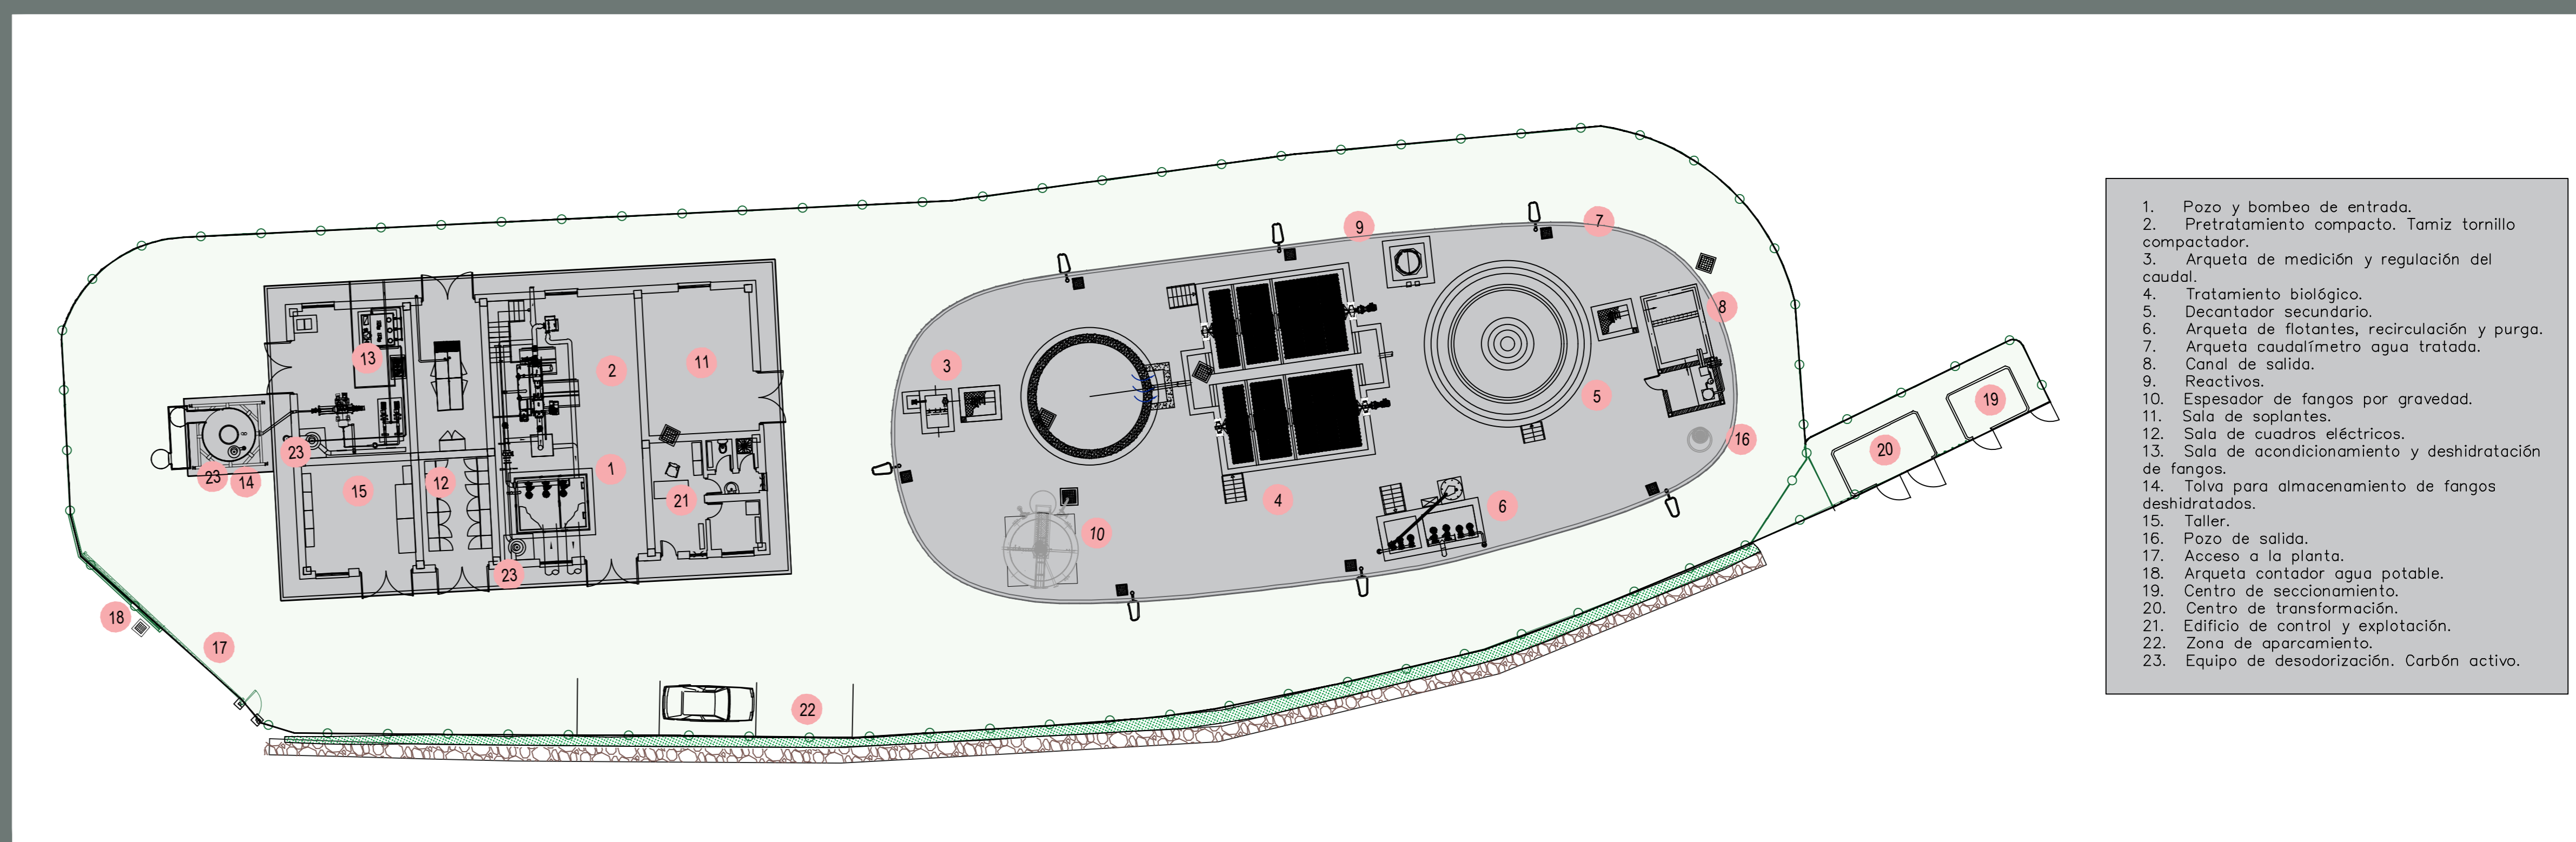


SANEAMIENTO DE TREVÍAS (VALDÉS)

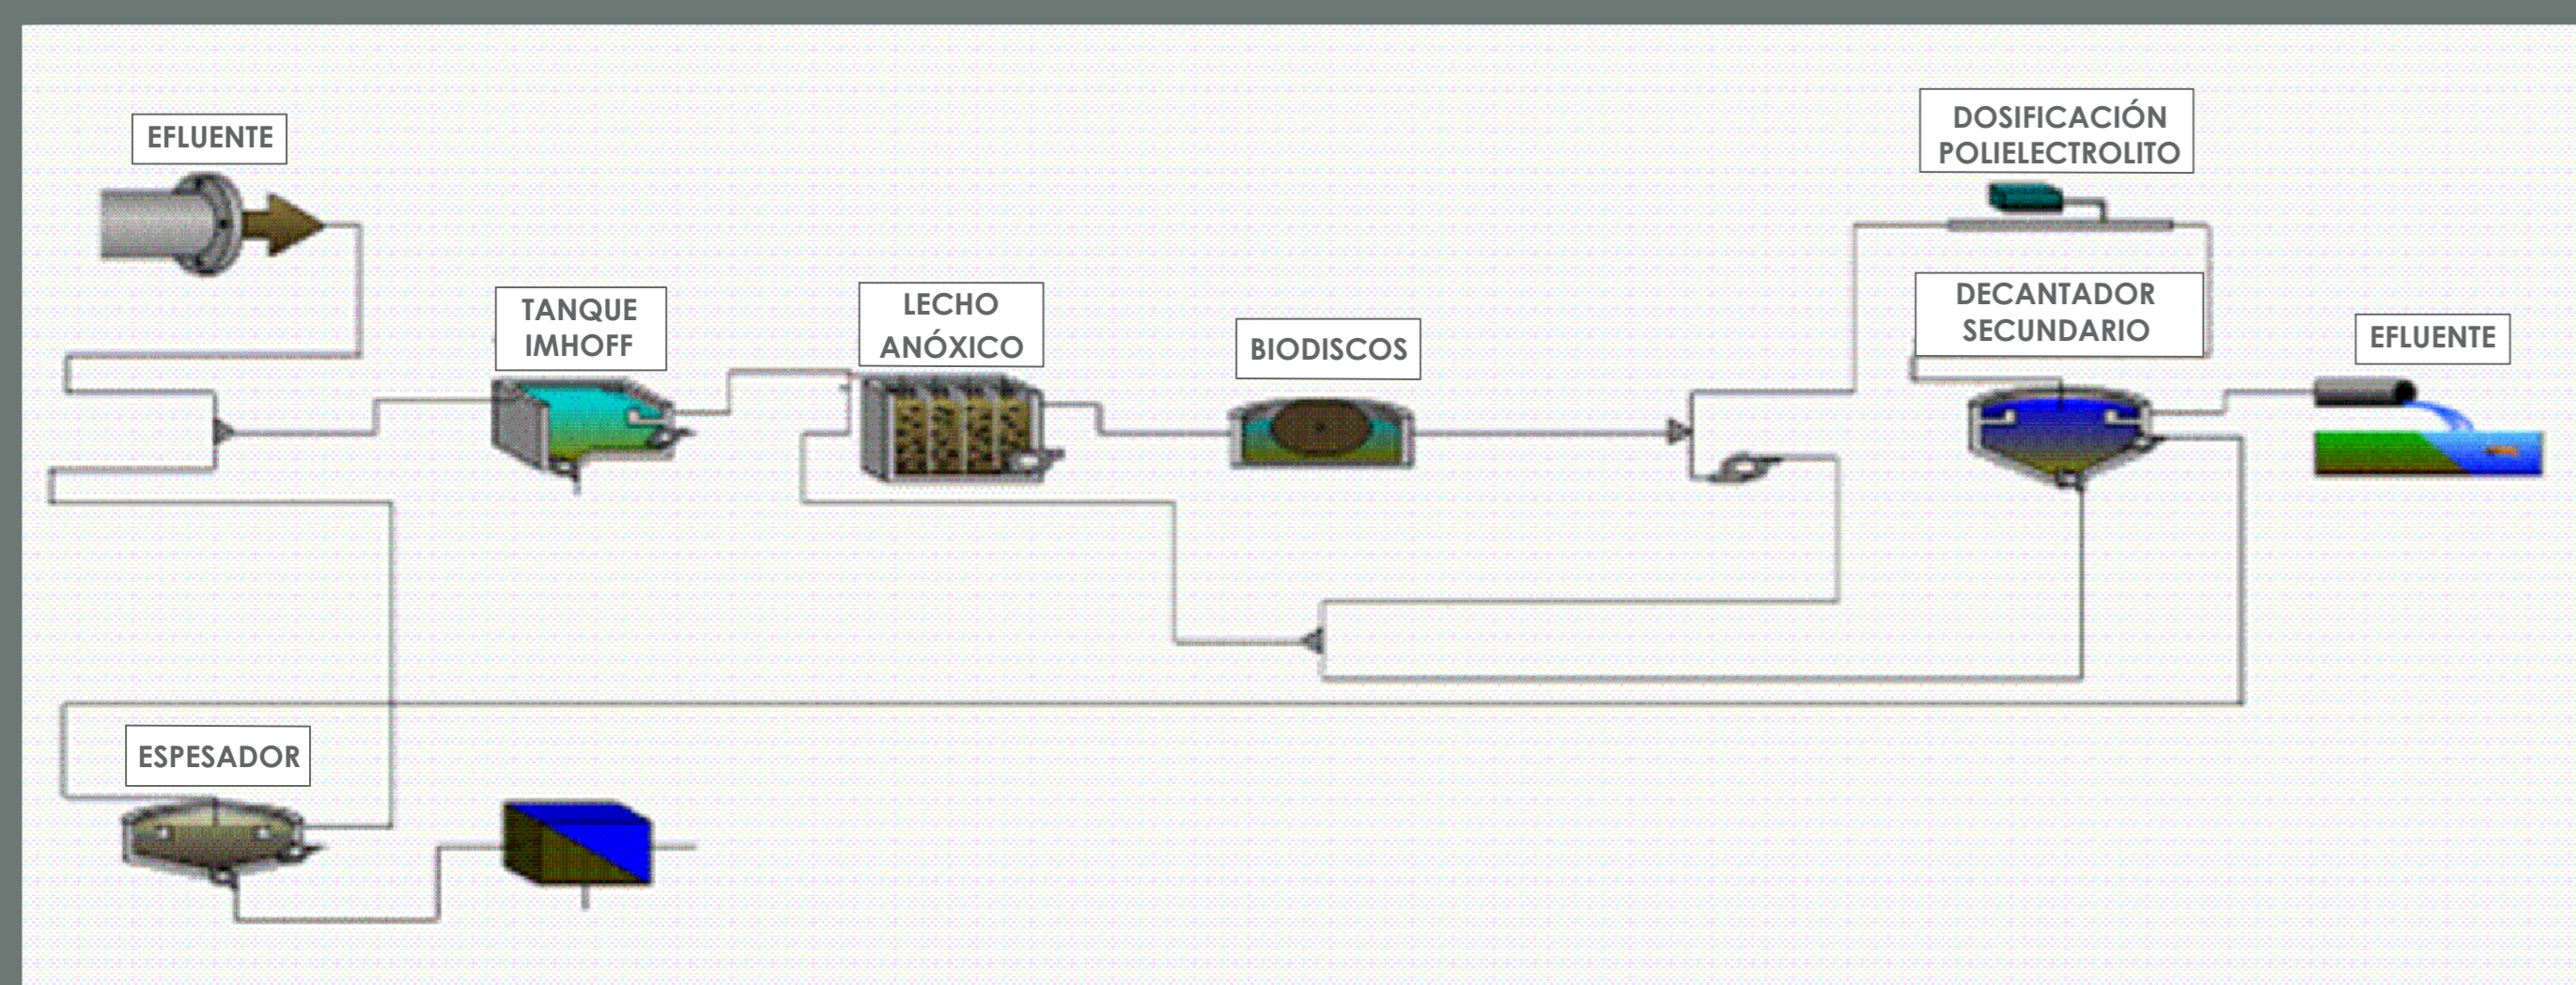

MAGNITUDES PRINCIPALES:

- COLECTORES**
- Longitud Tubería PVCØ315mm : 736,77ml.
 - Longitud Tubería PVCØ500mm : 607,82ml.
 - Longitud Tubería PVCØ630mm : 482,51ml.
 - Longitud Tubería PEAD Ø125mm : 86,77ml.
 - Longitud Tubería FD Ø125mm : 55,48ml.

BOMBEO TREVÍAS

E.D.A.R TREVÍAS

POBLACIÓN DE DISEÑO 1.200 HABITANTES

INVERSIÓN 3.679.584,28 €

LEYENDA	
—	COLECTOR EN LÁMINA LIBRE
—	COLECTOR EN IMPULSIÓN
—	COLECTOR EXISTENTE



Consejería de Administración Autónoma, Medio Ambiente y Cambio Climático



PROYECTO COFINANCIADO POR LA UNIÓN EUROPEA
Fondo Europeo de Desarrollo Regional